

レイアウト図【サンプル】


(資料2)

サテライトオフィス延床面積：100㎡（個室）+30㎡（共有スペース）=130㎡【39.39坪】 ※最大40名勤務

<内訳>

- ・ 個室：6.8m × 6.8m = 46.24㎡ / 室 ≒ 50㎡【15.1坪】 ※最大16名勤務
- ・ 個室計：50㎡ × 2室 = 100㎡【30.3坪】 ※最大32名勤務
- ・ 共有スペース：2.2m × 13.6m = 29.92㎡ ≒ 30㎡【9.09坪】 ※最大8名勤務

【イメージ図】

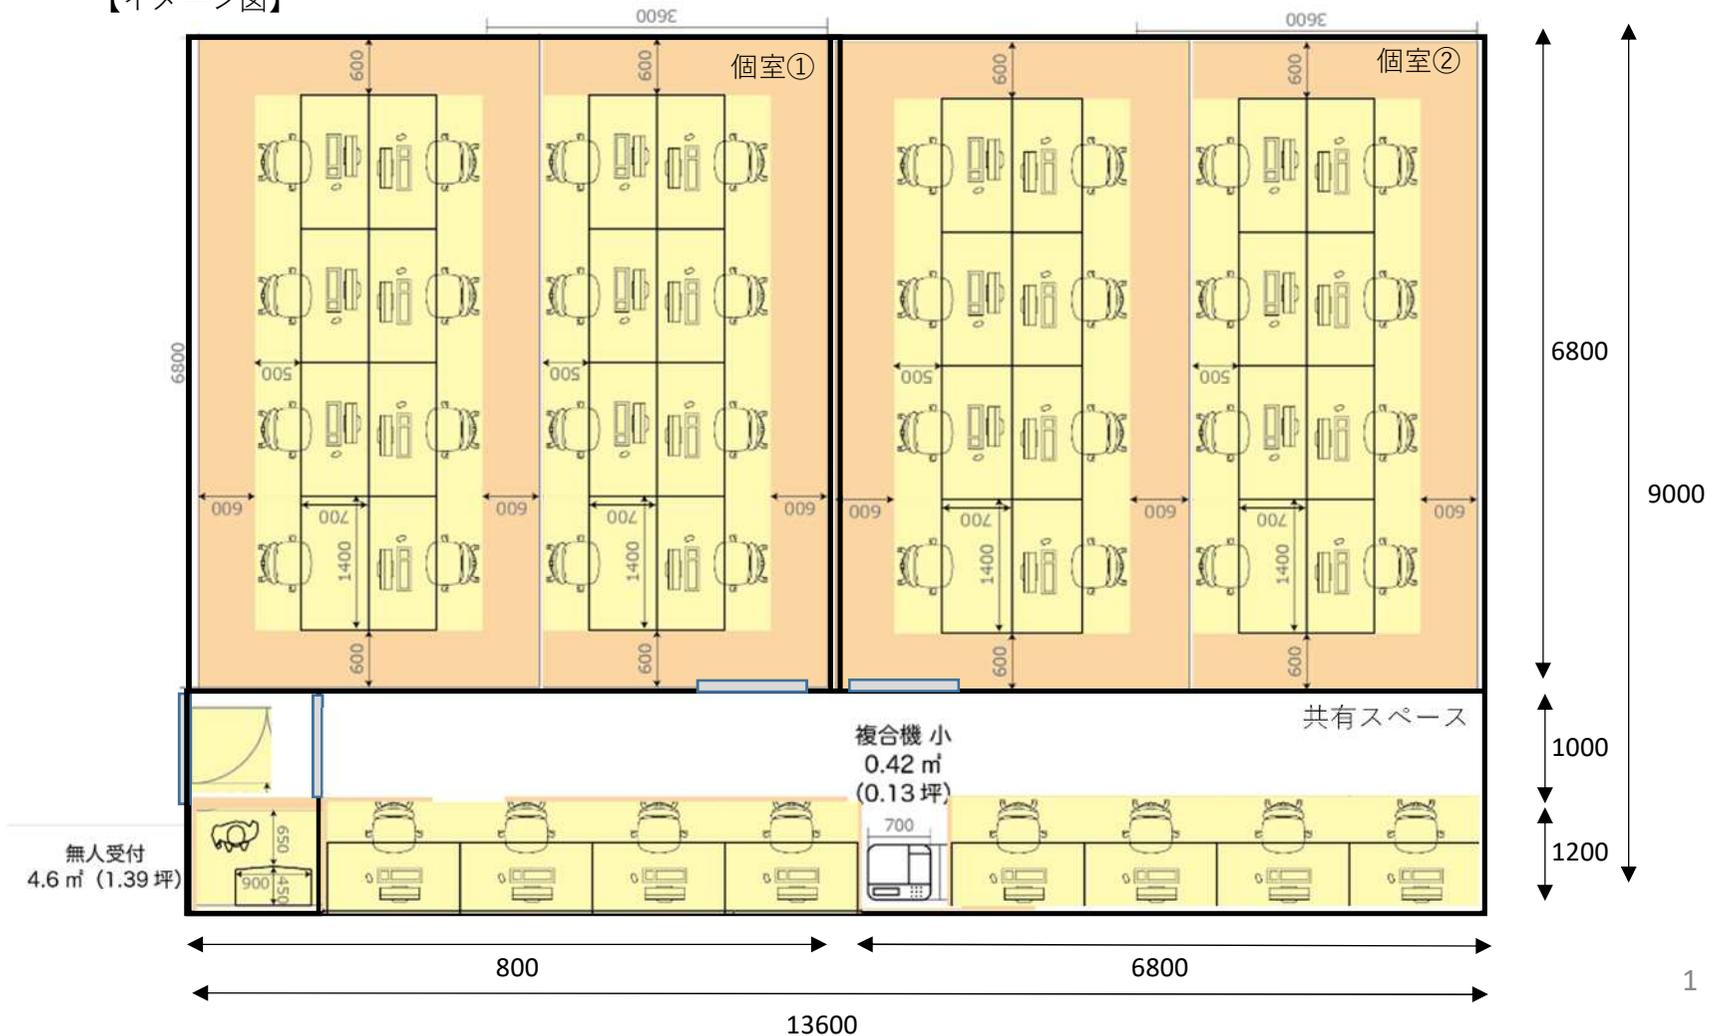

レイアウト図【サンプル】

(資料2)

