



施設配置図

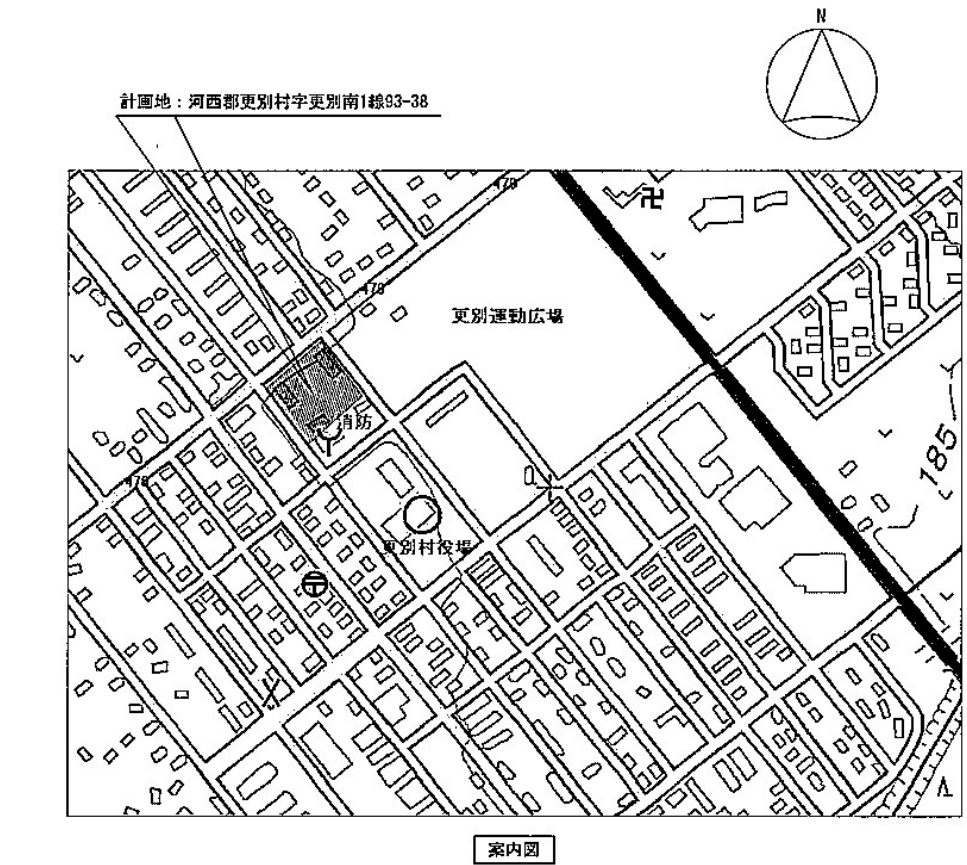


面積表 (㎡)										
敷地面積	1,595.28㎡			537.87㎡	458.80㎡	626.20㎡	432.03㎡	1,673.66㎡	5,323.84㎡	
建物	申請建物(1)宿泊施設			申請建物(2)	申請建物(3)	申請建物(4)	申請建物(5)	既存建物(1)	既存建物(2)	合計
	既存	増築	合計	マルシェ	マルシェ	カフェ	アットニクス	校舎	車庫	
延床面積	291.60	35.64	327.24	29.53	29.72	14.76	29.62	388.26	154.77	973.90
建築面積	291.60	47.79	339.39	29.53	29.72	14.76	29.62	388.26	154.77	986.05
用途地域：指定なし										
地区計画：無し										
防火指定：指定なし（法22条地域）										
※973.90/5(＝194.78㎡)≧154.77により、 車庫面積は1/5以内のため容積率算定延べ面積には算入しない 容積率算定延べ面積：973.90-154.77＝819.13 容積率：819.13÷5,323.84×100＝15.39%（第3位切上） 建蔽率：986.05÷5,323.84×100＝18.53%（第3位切上）										


〈建物概要〉	
申請建物(1)	申請建物(4)カフェ
主要用途：(区分08400) ホテル	主要用途：(区分08450) 飲食店
工事種別：増築 用途変更	工事種別：新築
構造規模：木造 平屋建て	構造規模：鉄骨造 平屋建て
耐火仕様：その他	耐火仕様：その他
申請建物(2)マルシェ	申請建物(5)アクアポニックス
主要用途：(区分08440) 物販販売業を営む店舗	主要用途：(区分08340) 工場(植物工場)
工事種別：新築	工事種別：新築
構造規模：鉄骨造 平屋建て	構造規模：鉄骨造 平屋建て
耐火仕様：その他	耐火仕様：その他
申請建物(3)マルシェ	
主要用途：(区分08440) 物販販売業を営む店舗	
工事種別：新築	
構造規模：鉄骨造 平屋建て	
耐火仕様：その他	

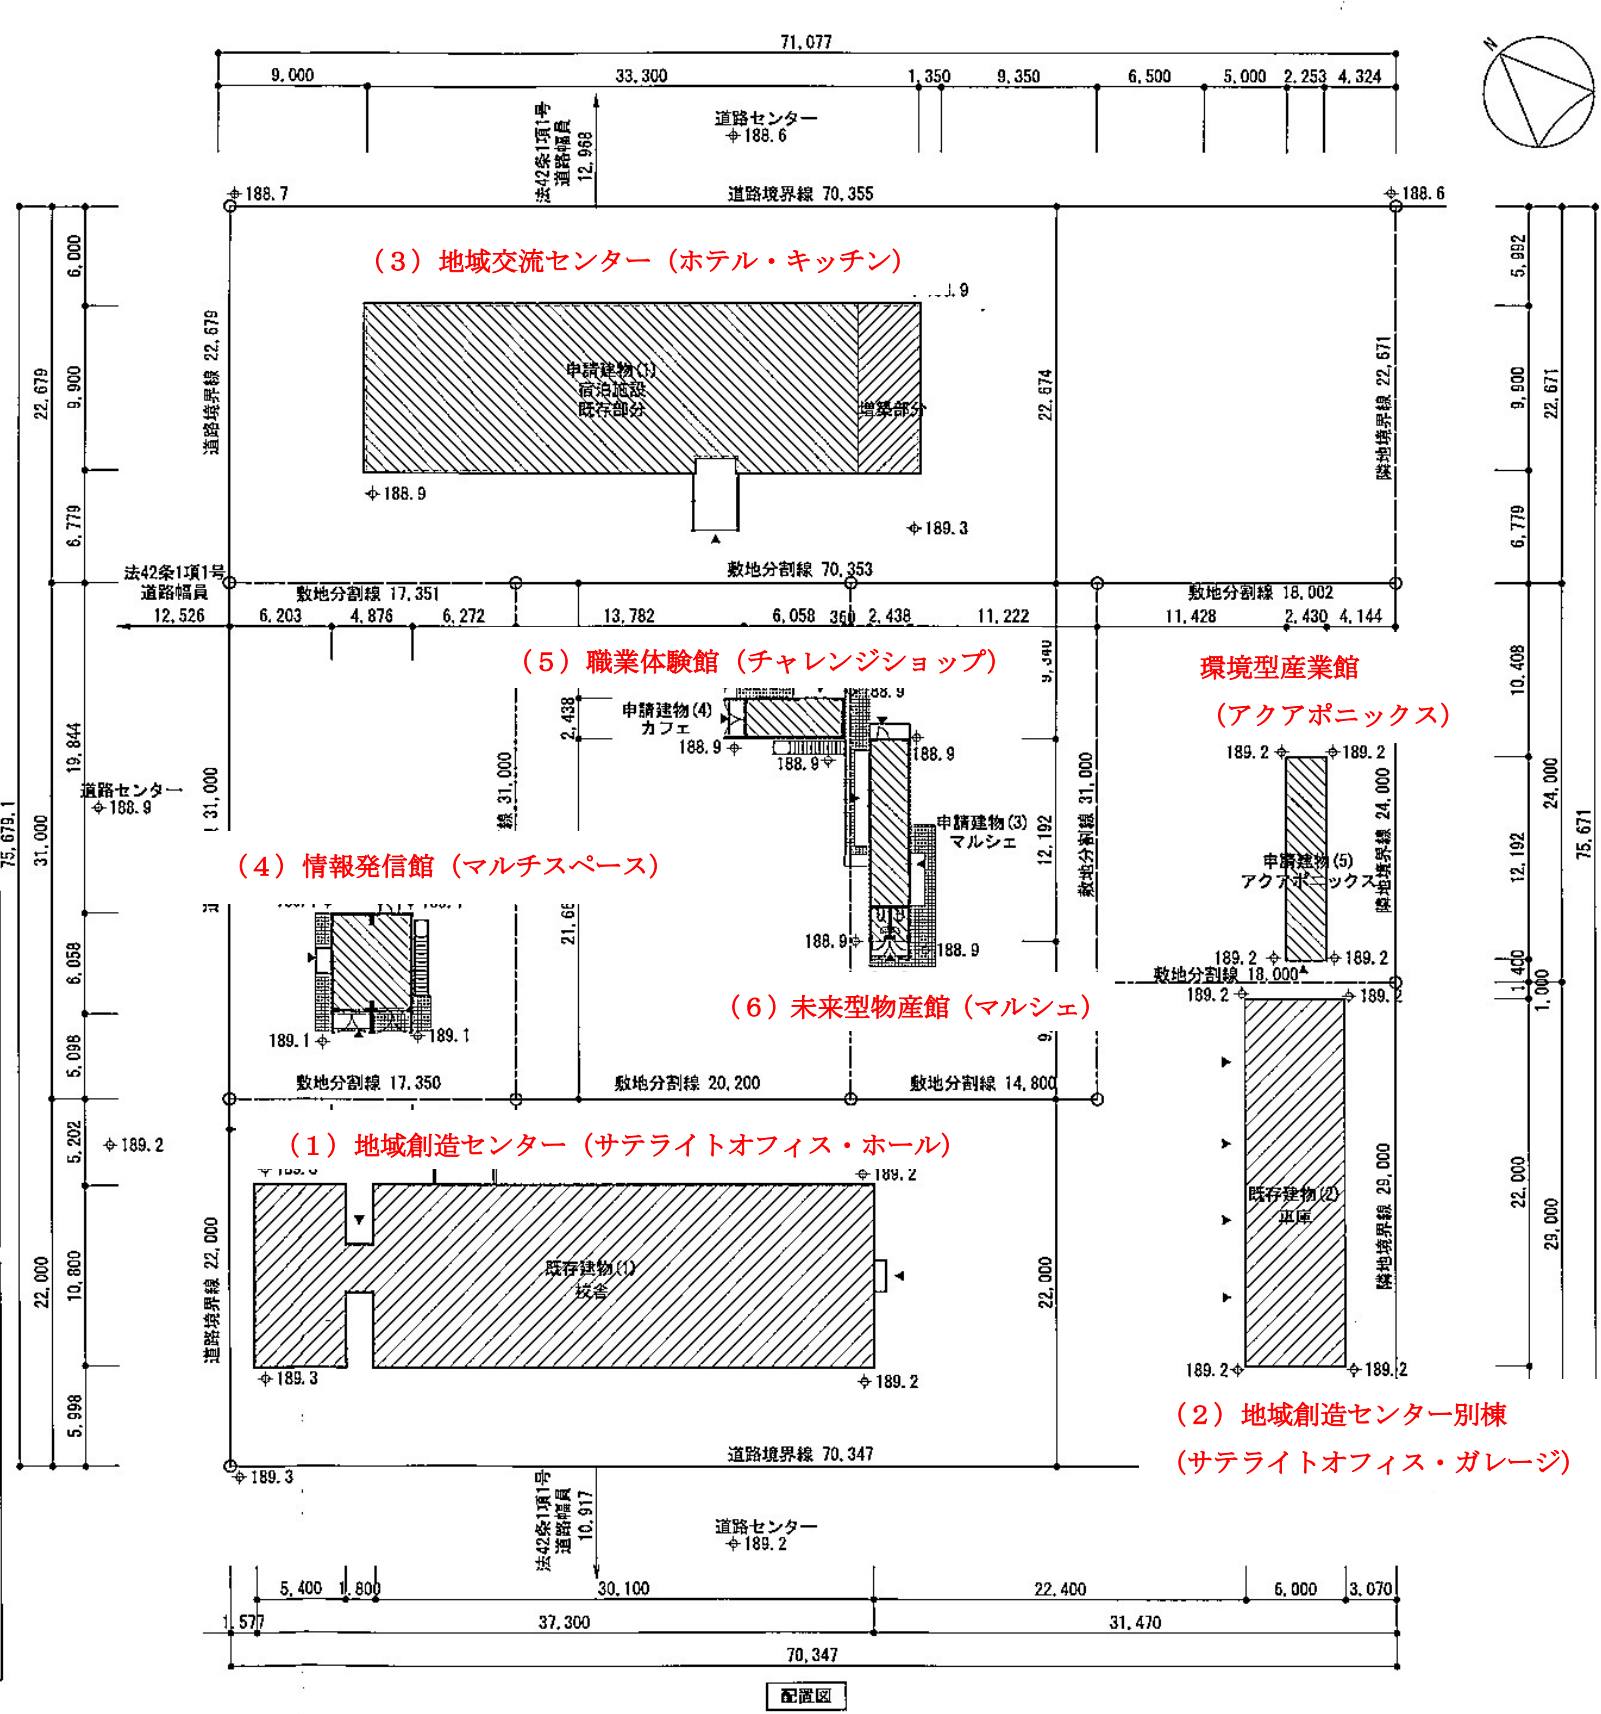


(1) 地域創造センター

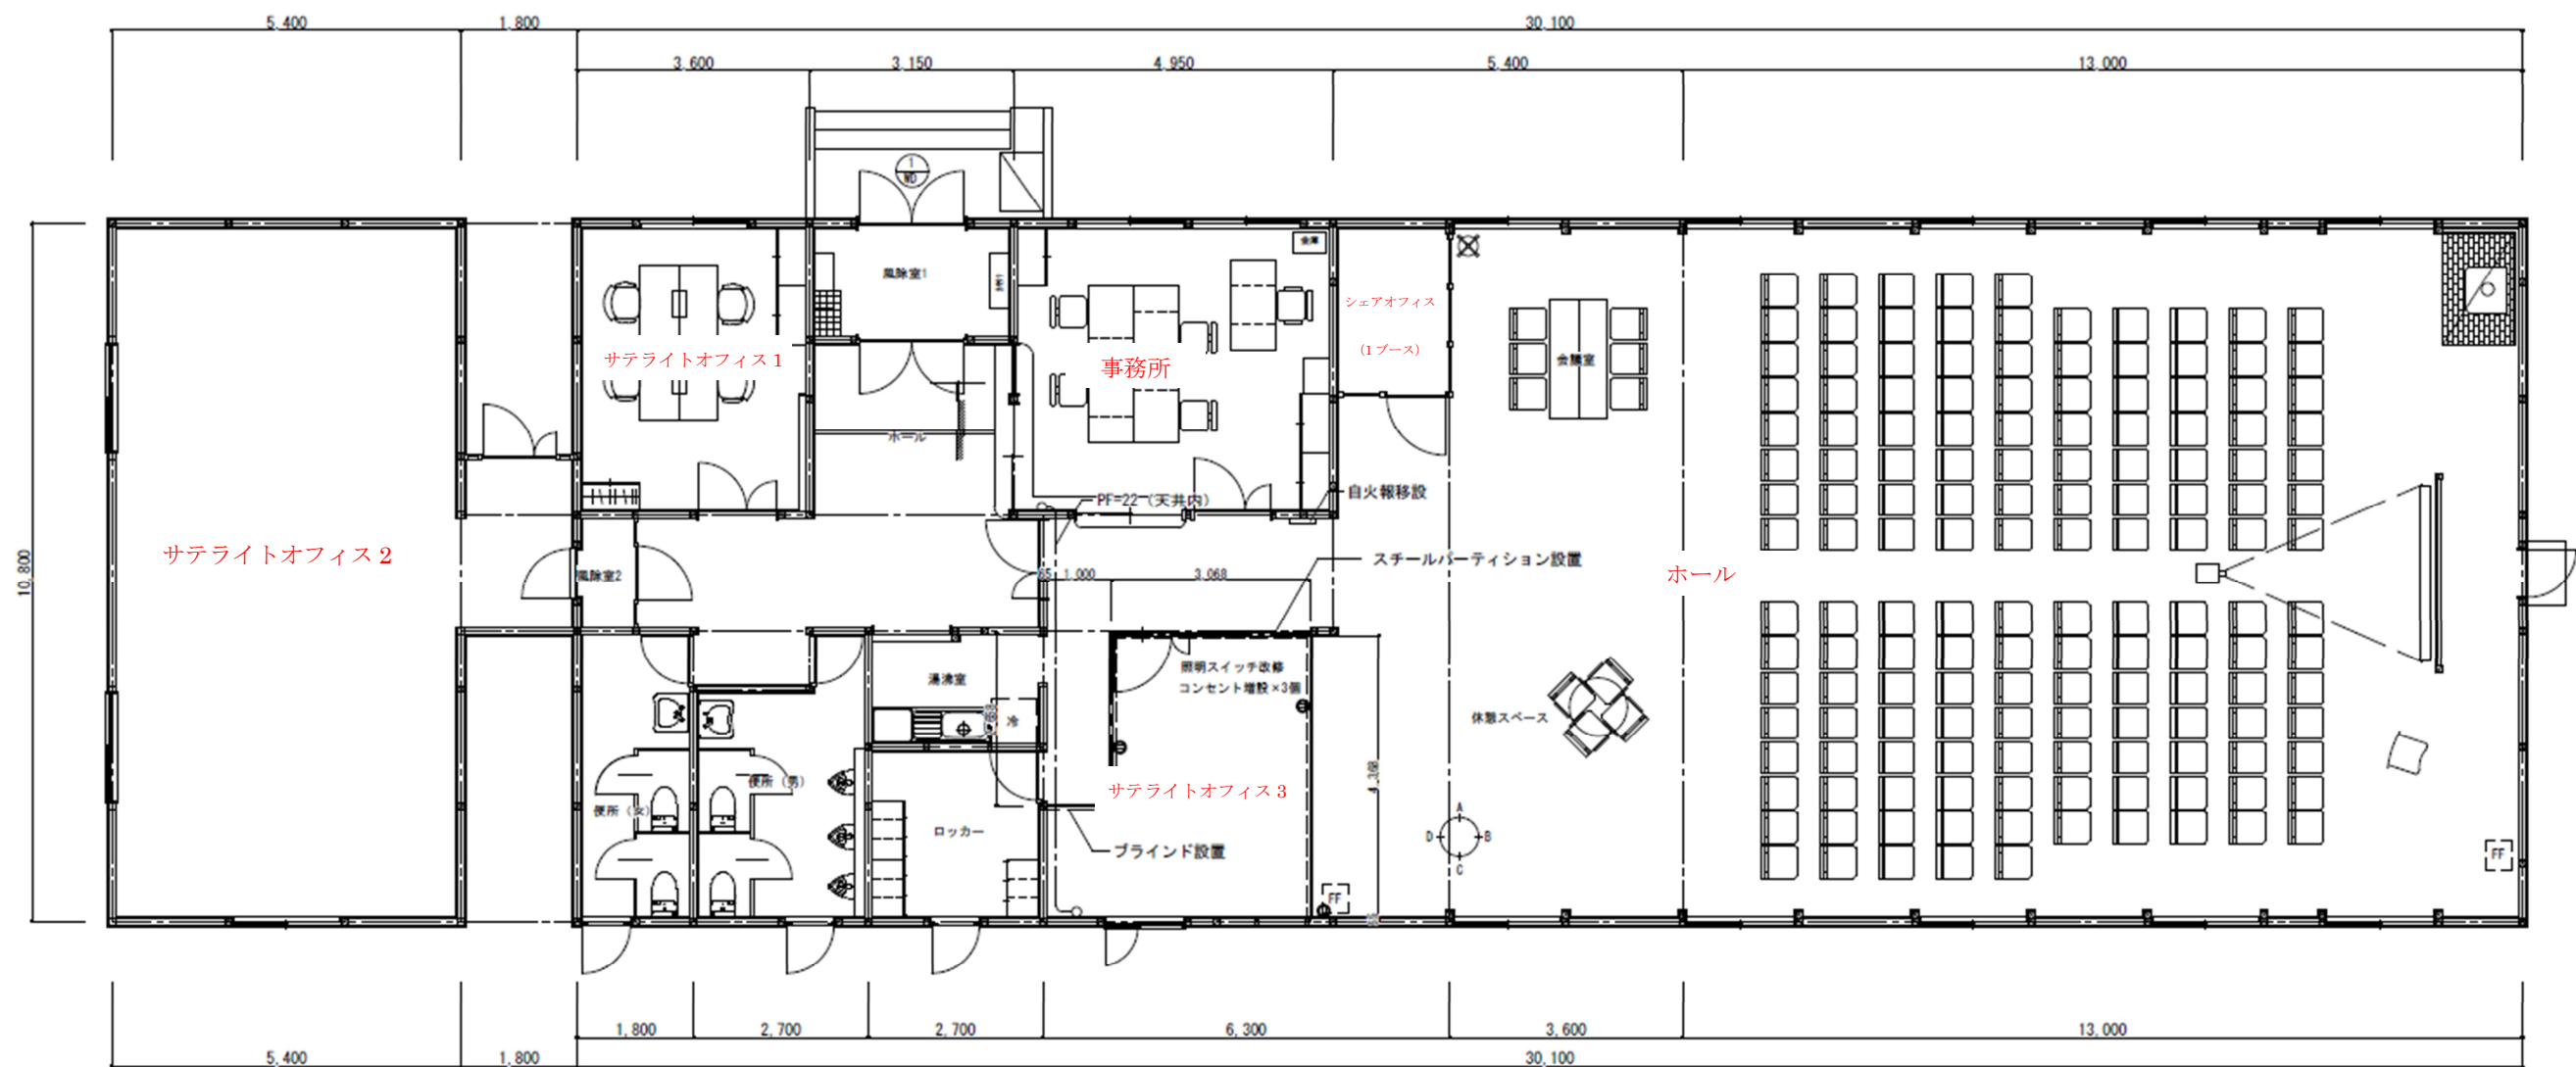


(2) 地域創造センター別棟

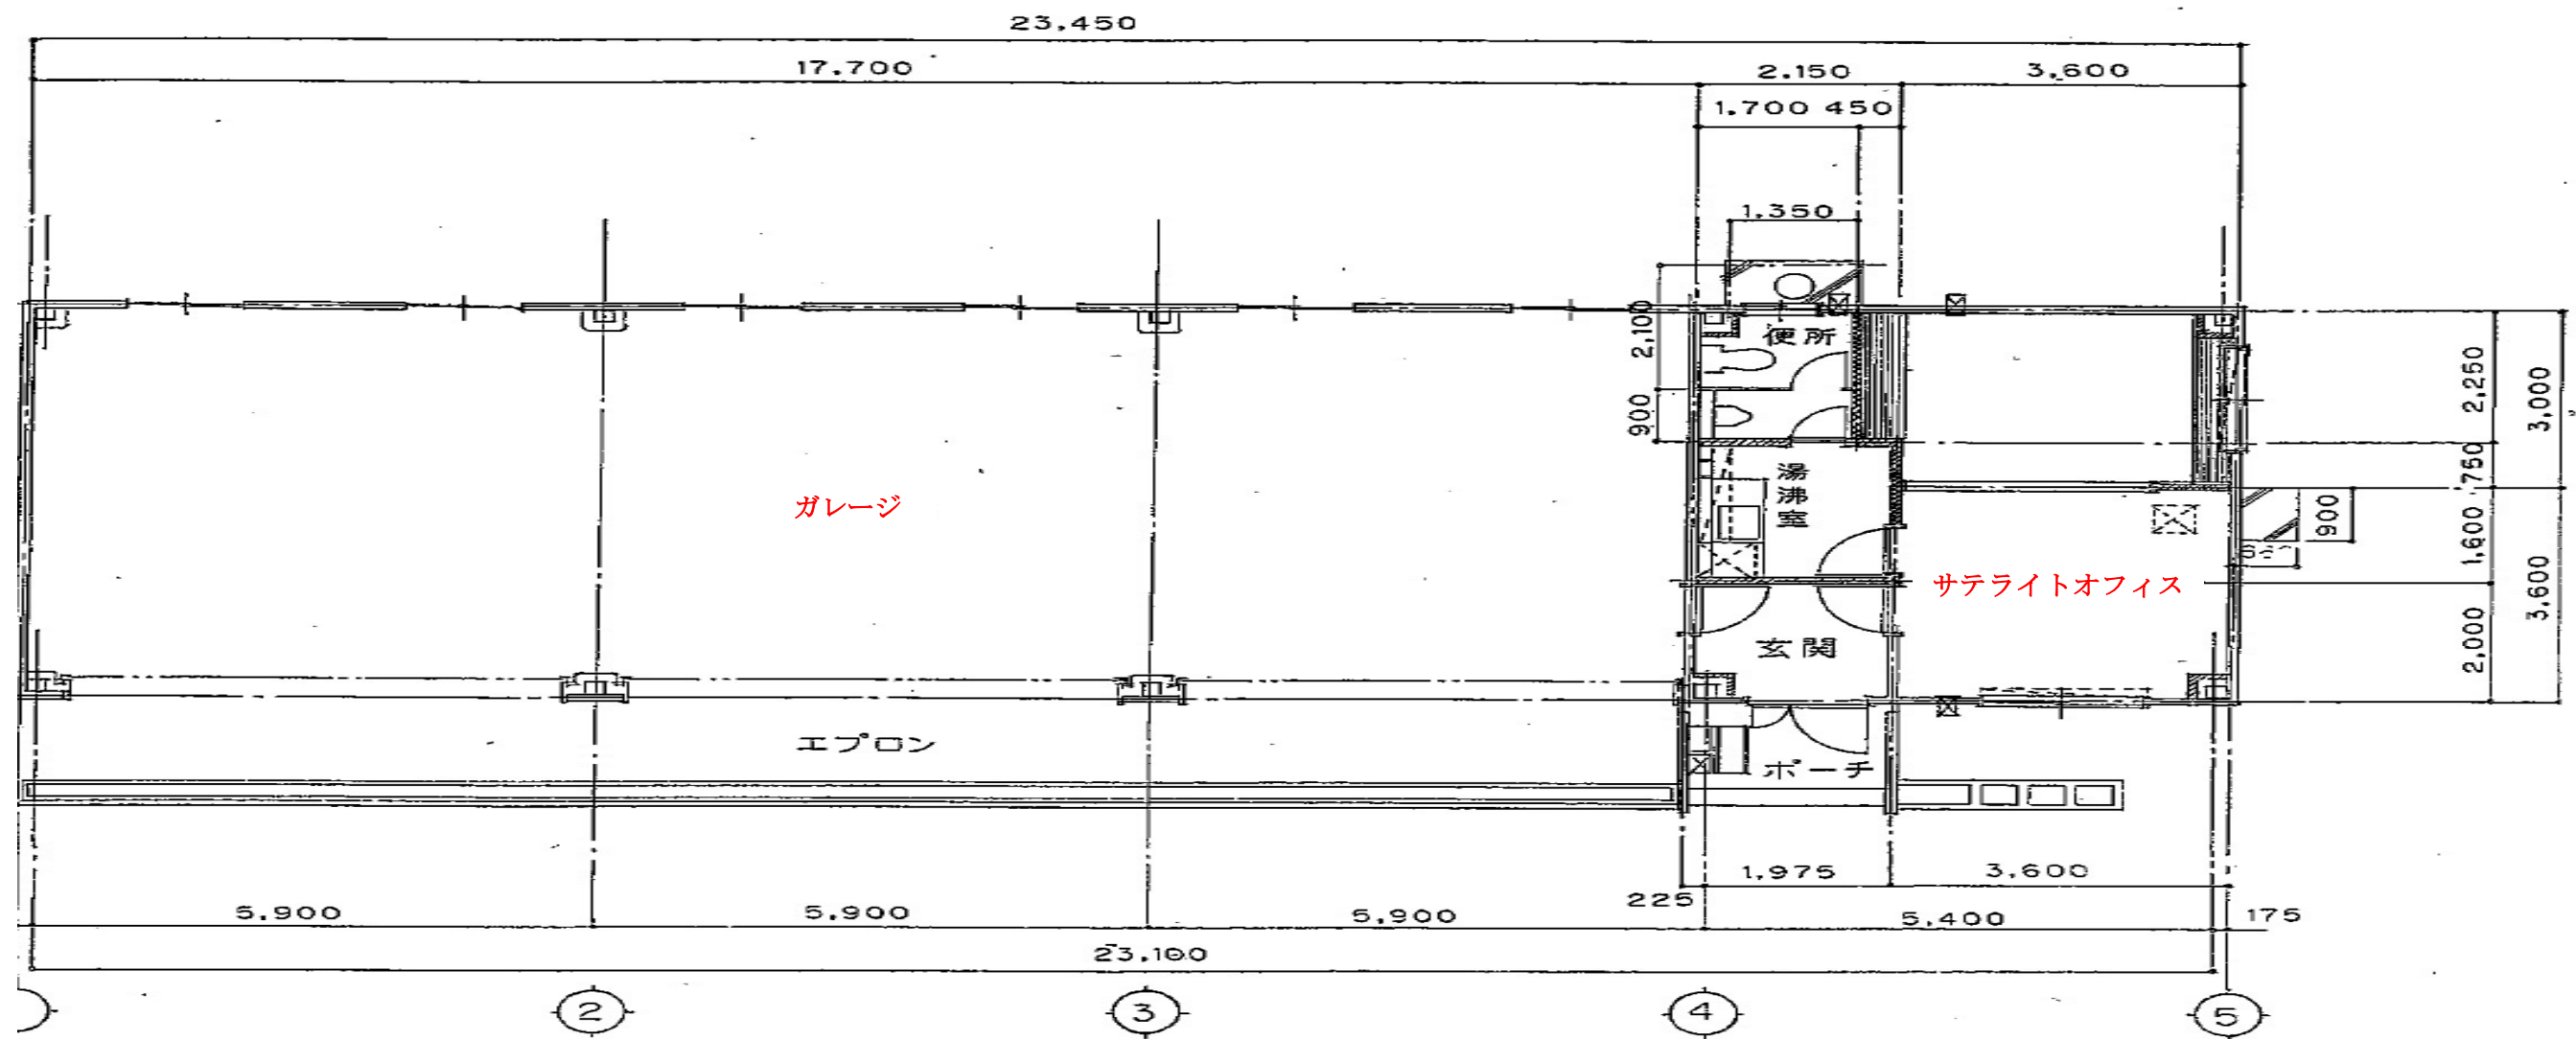

(3) 地域交流センター

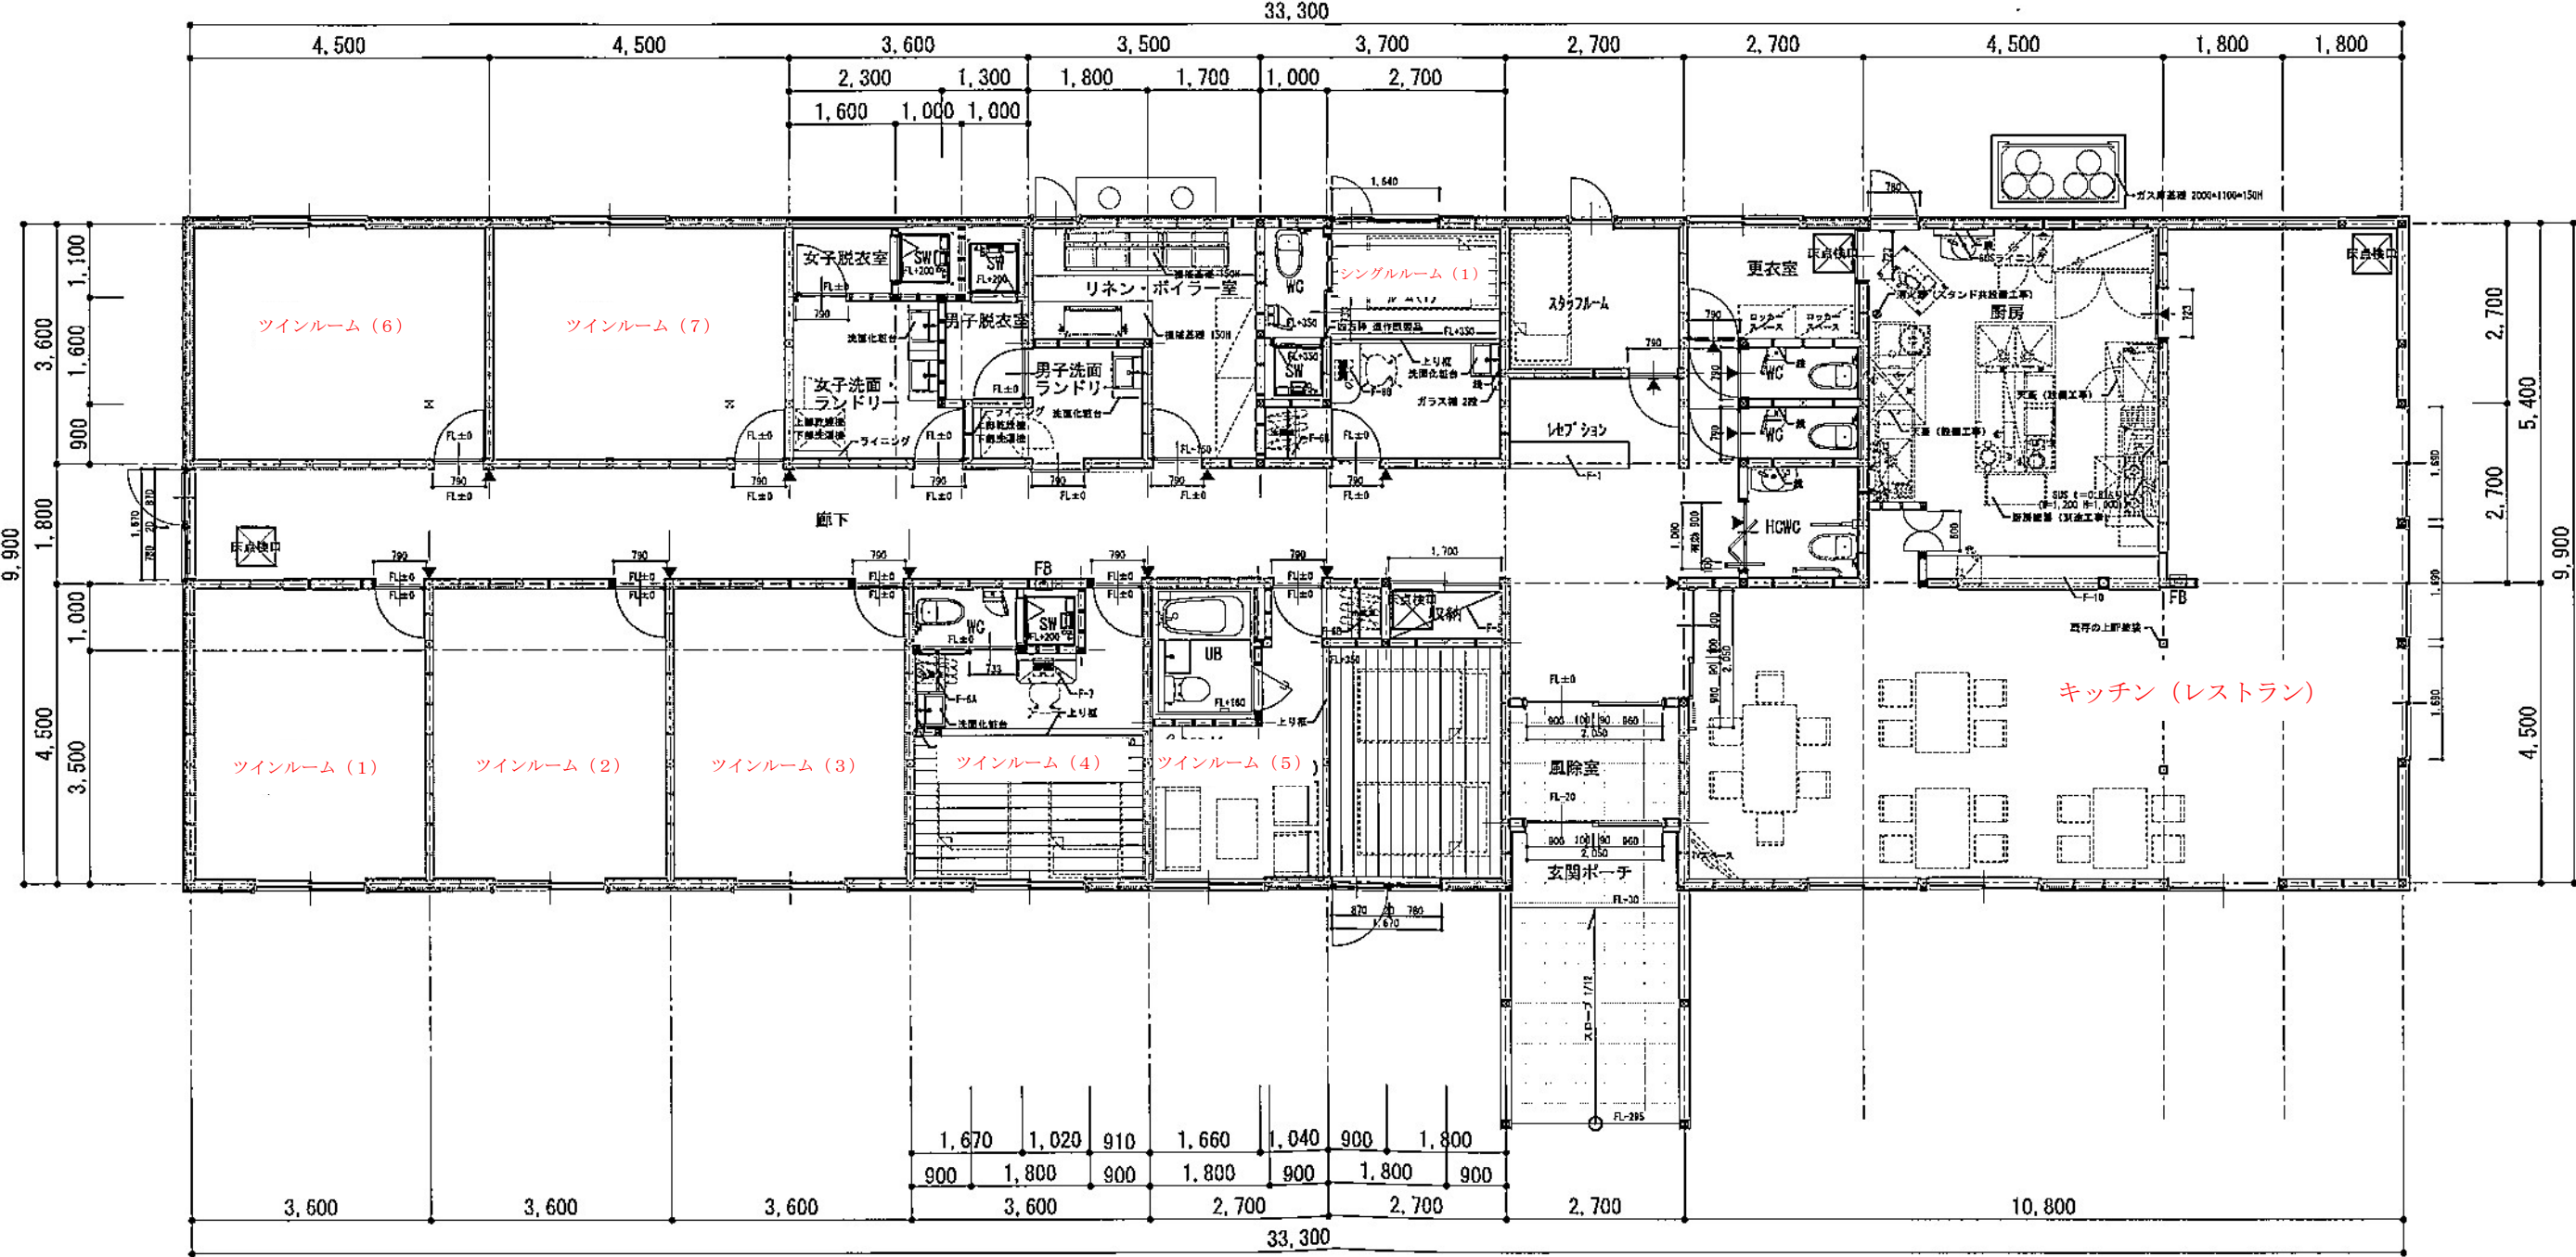


(4) 情報発信館

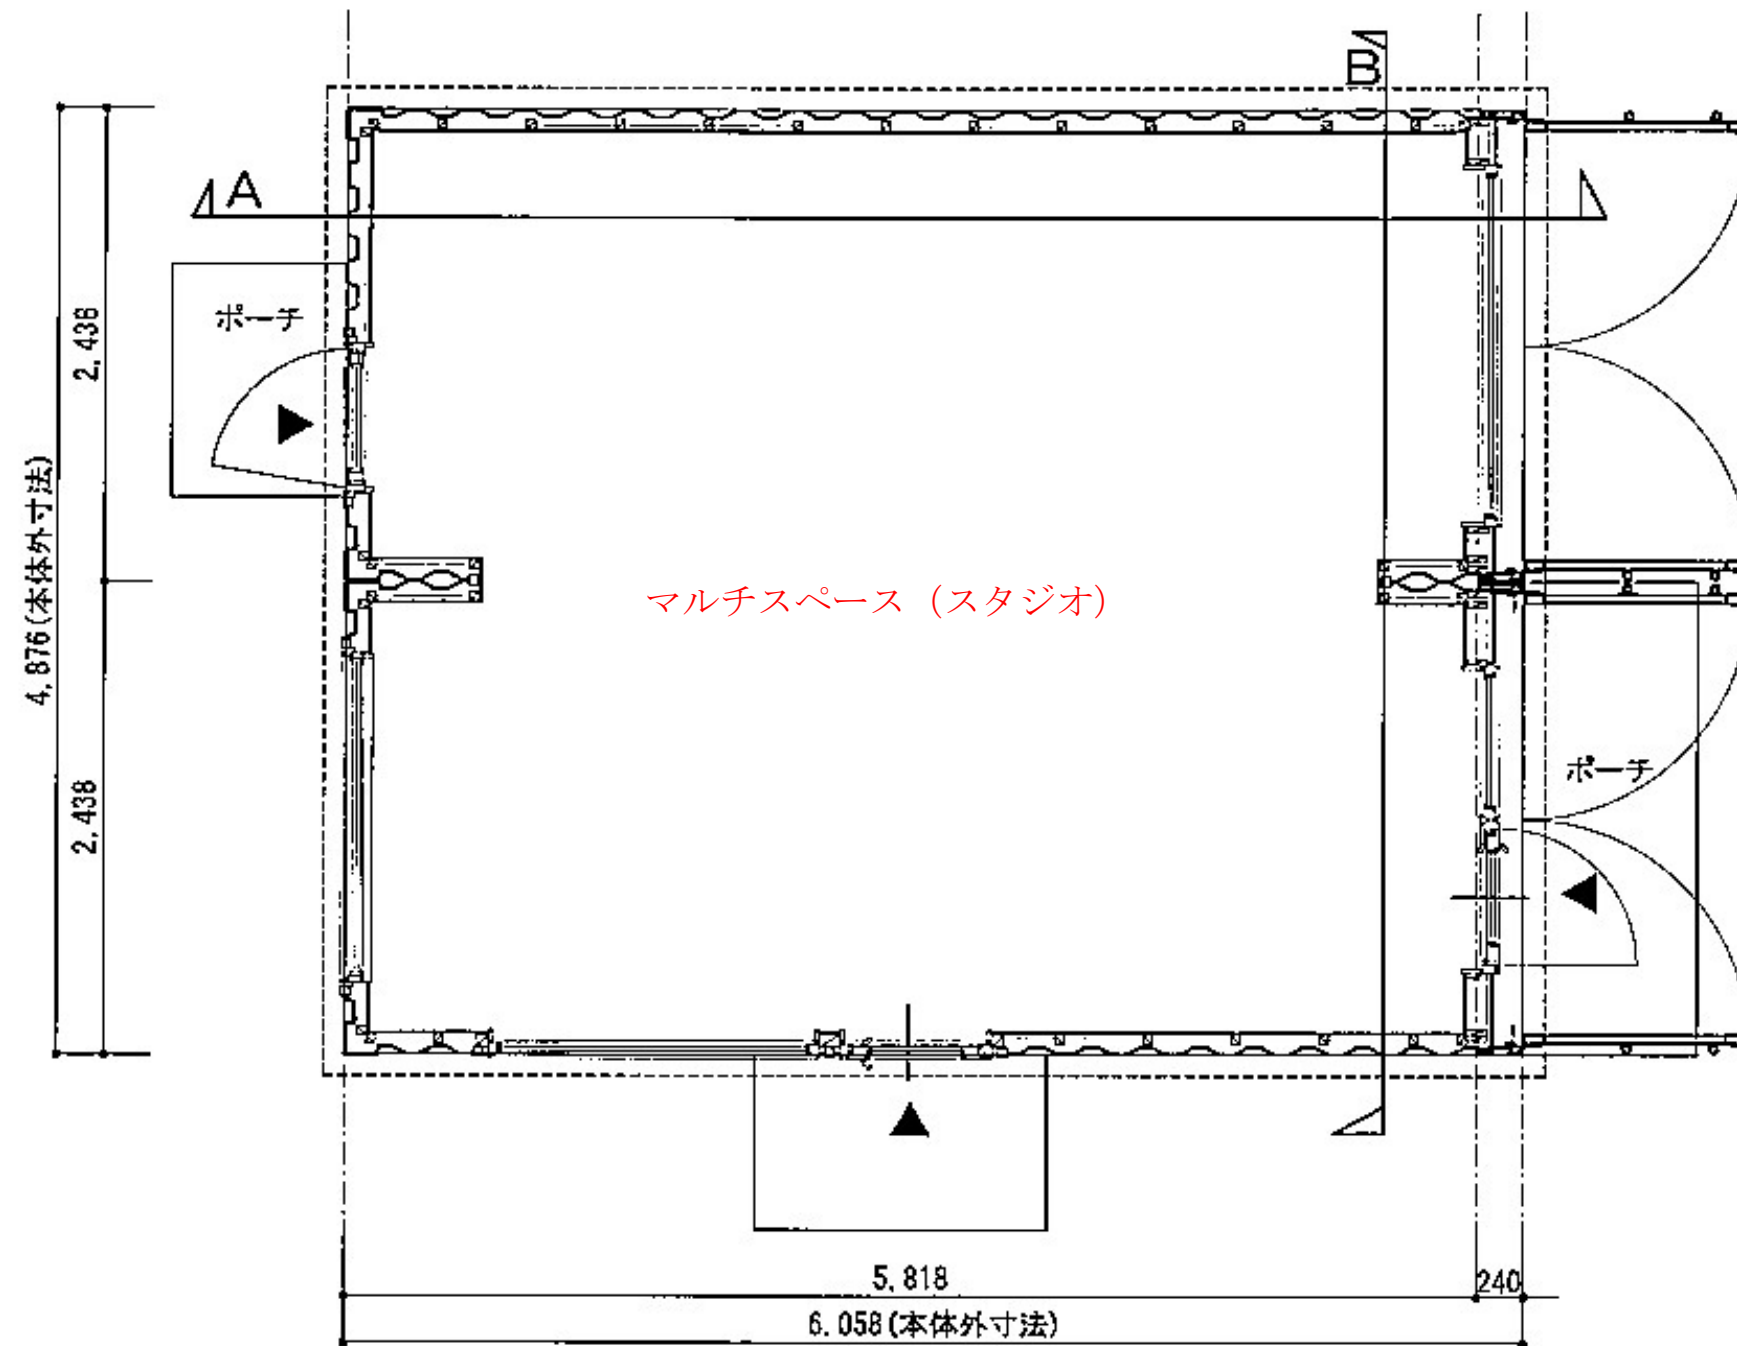


平面図

(5) 職業体験館

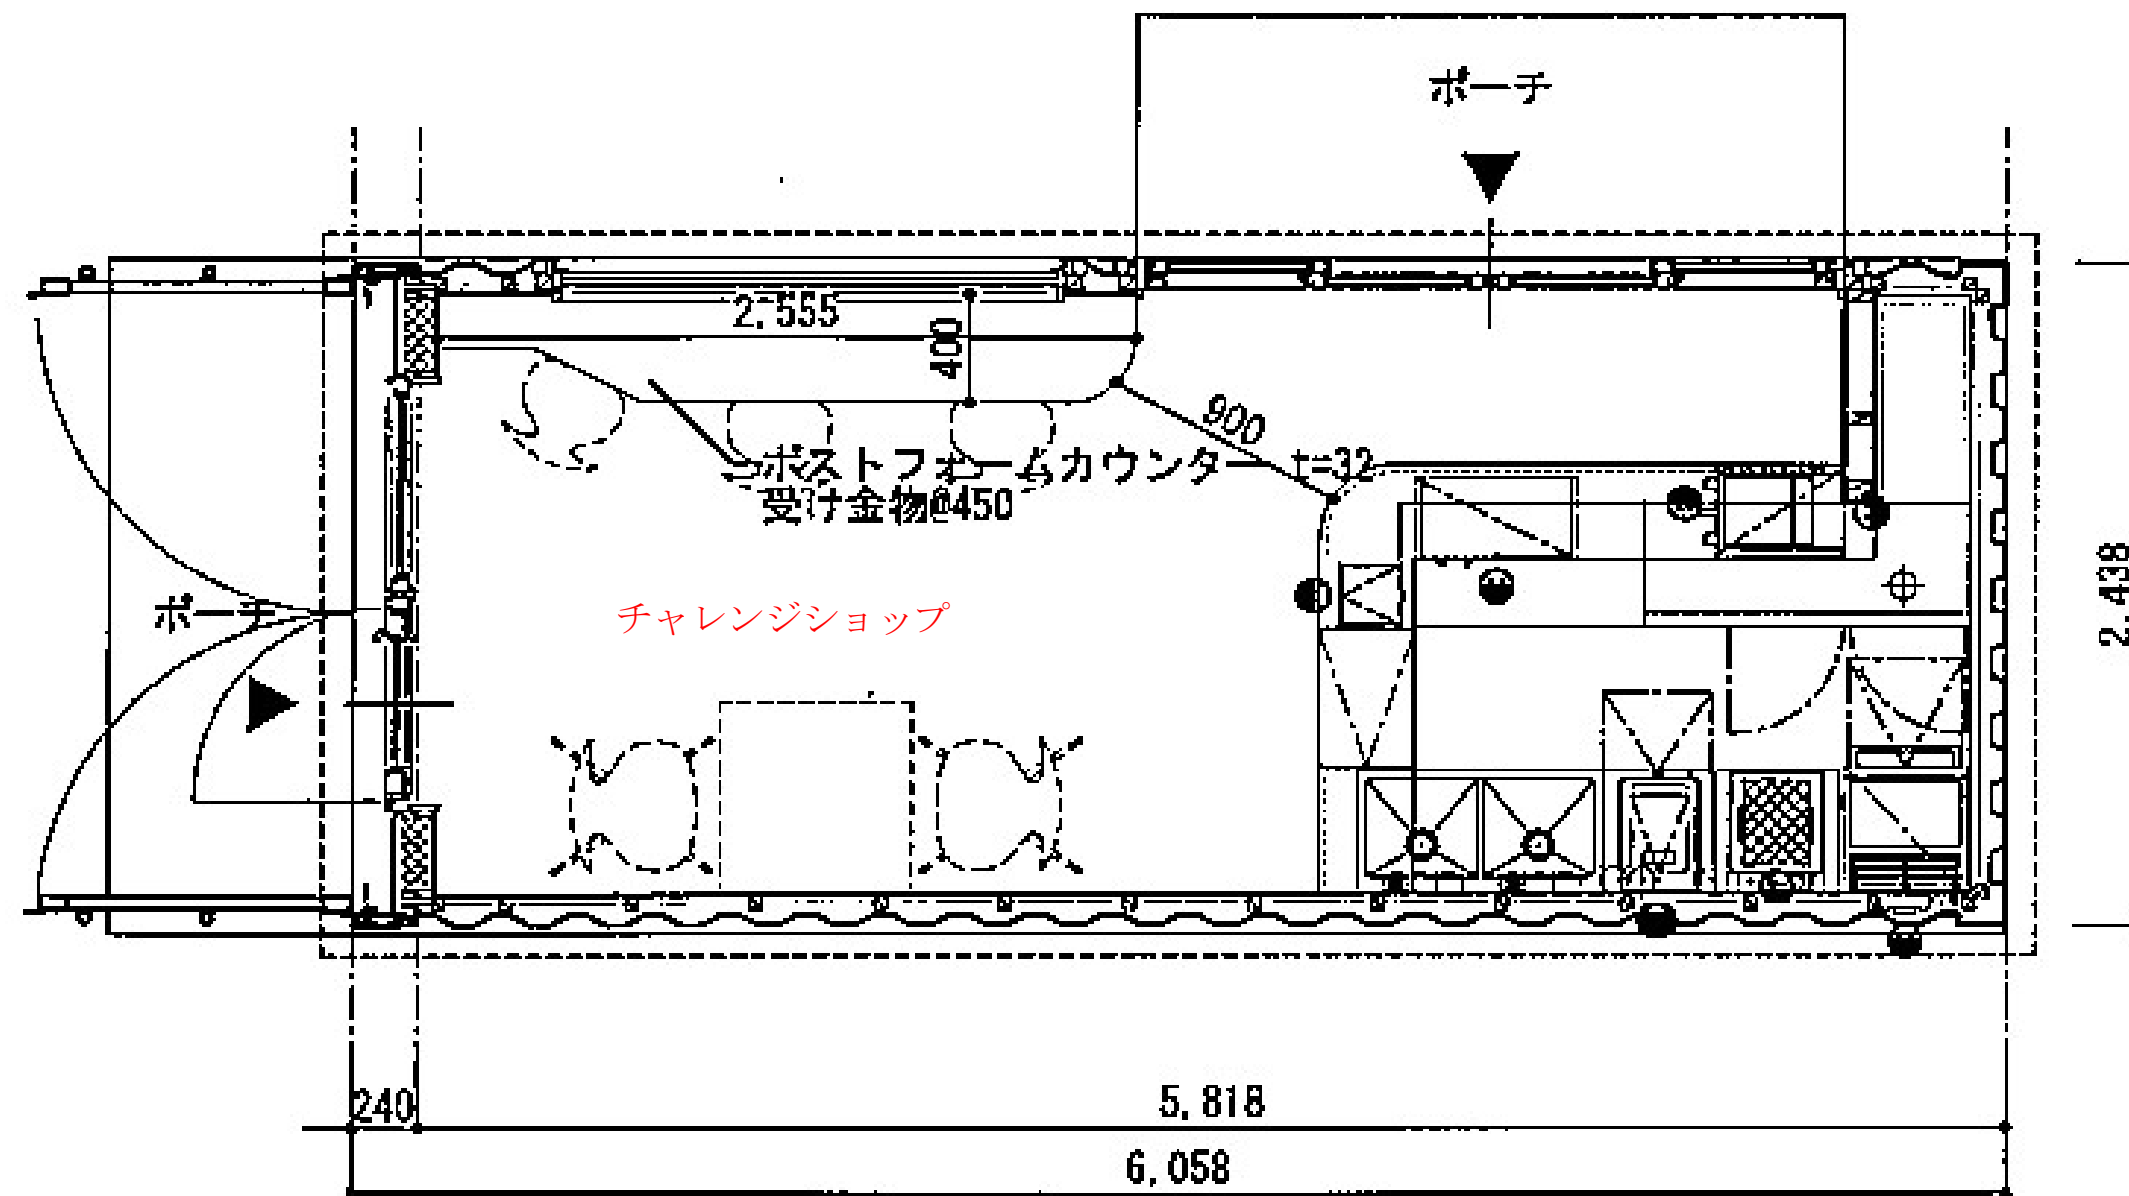

(6) 未来型物産館

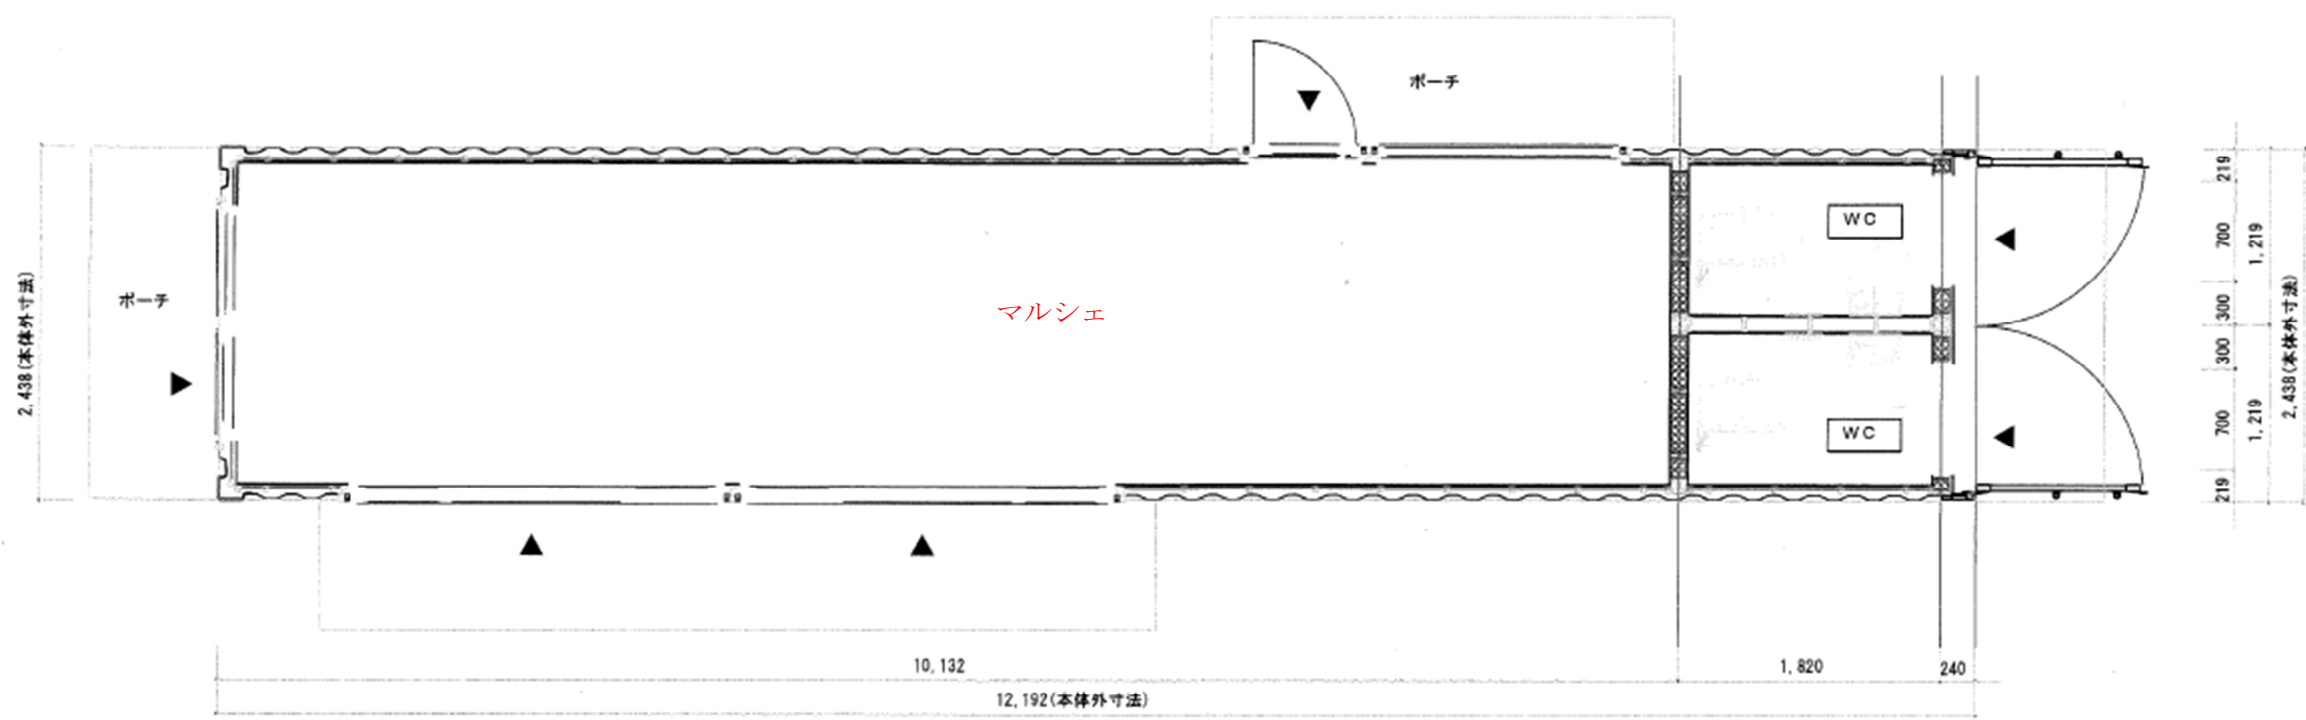

イベント広場

