
（2）ふるさと館屋外トイレ

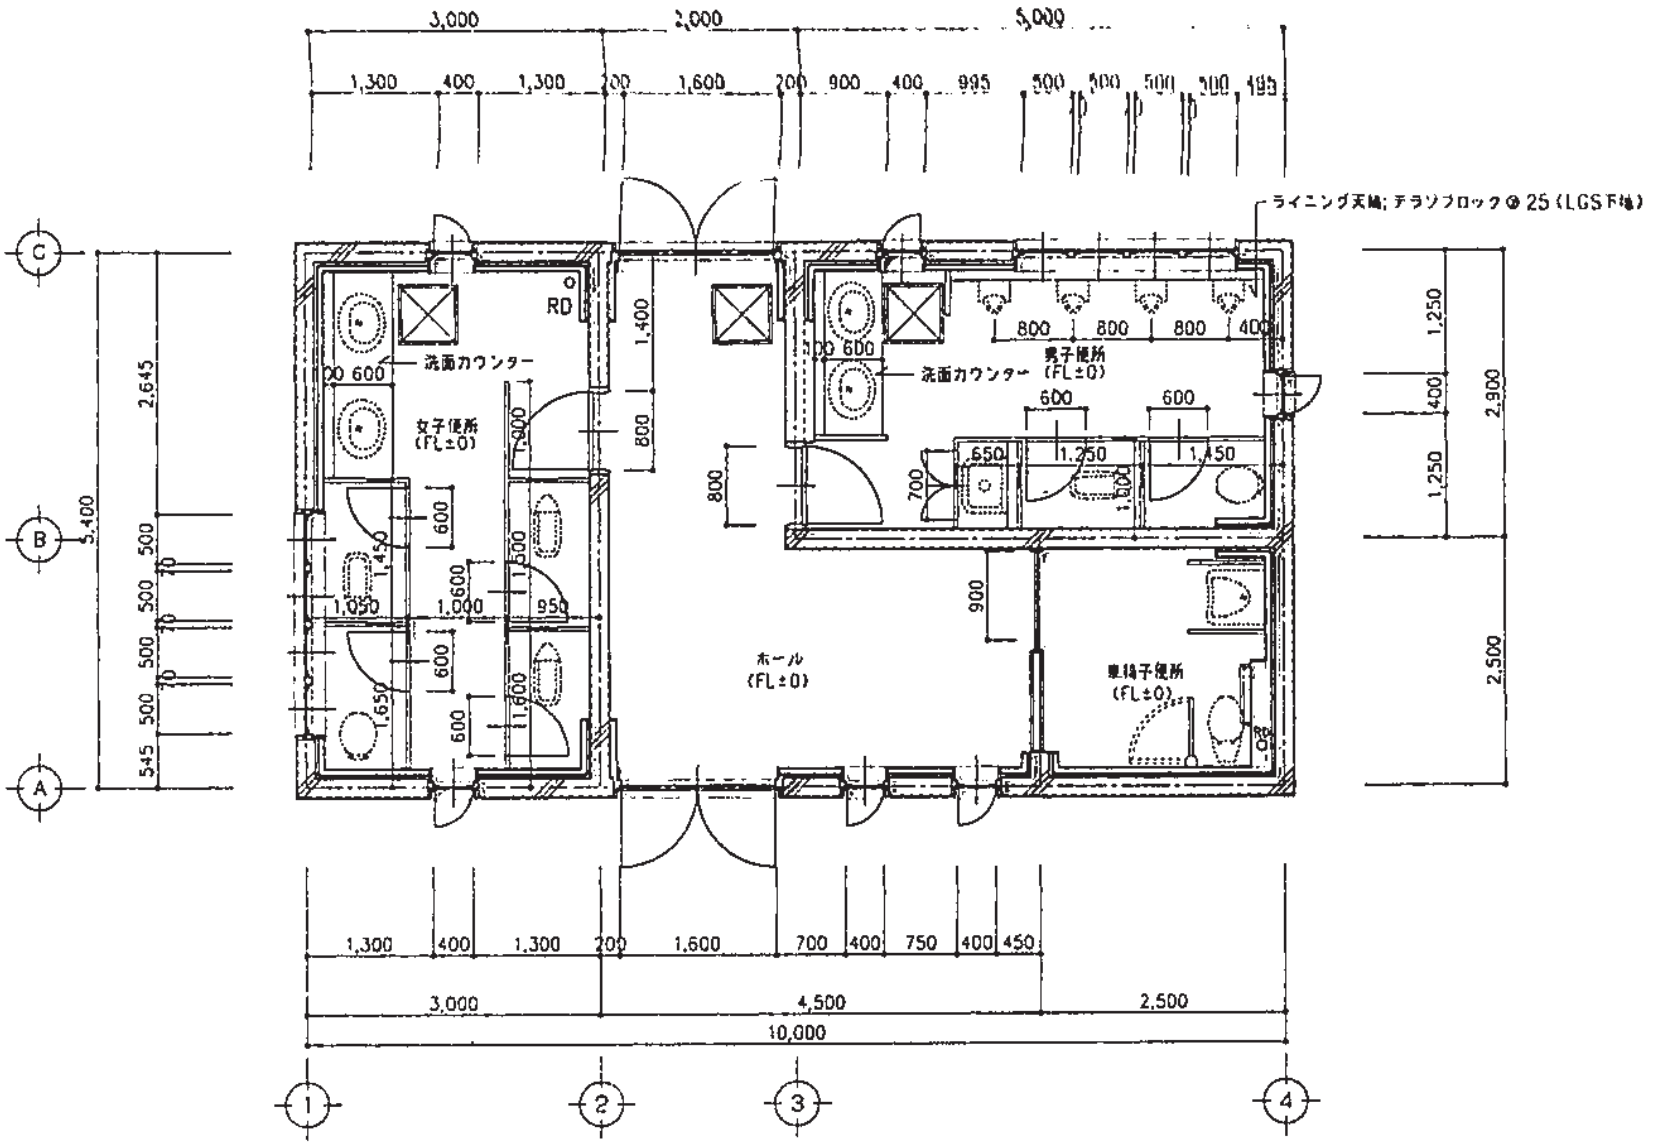

平面詳細図　S=1: 50