
（3）ふるさと館格納庫

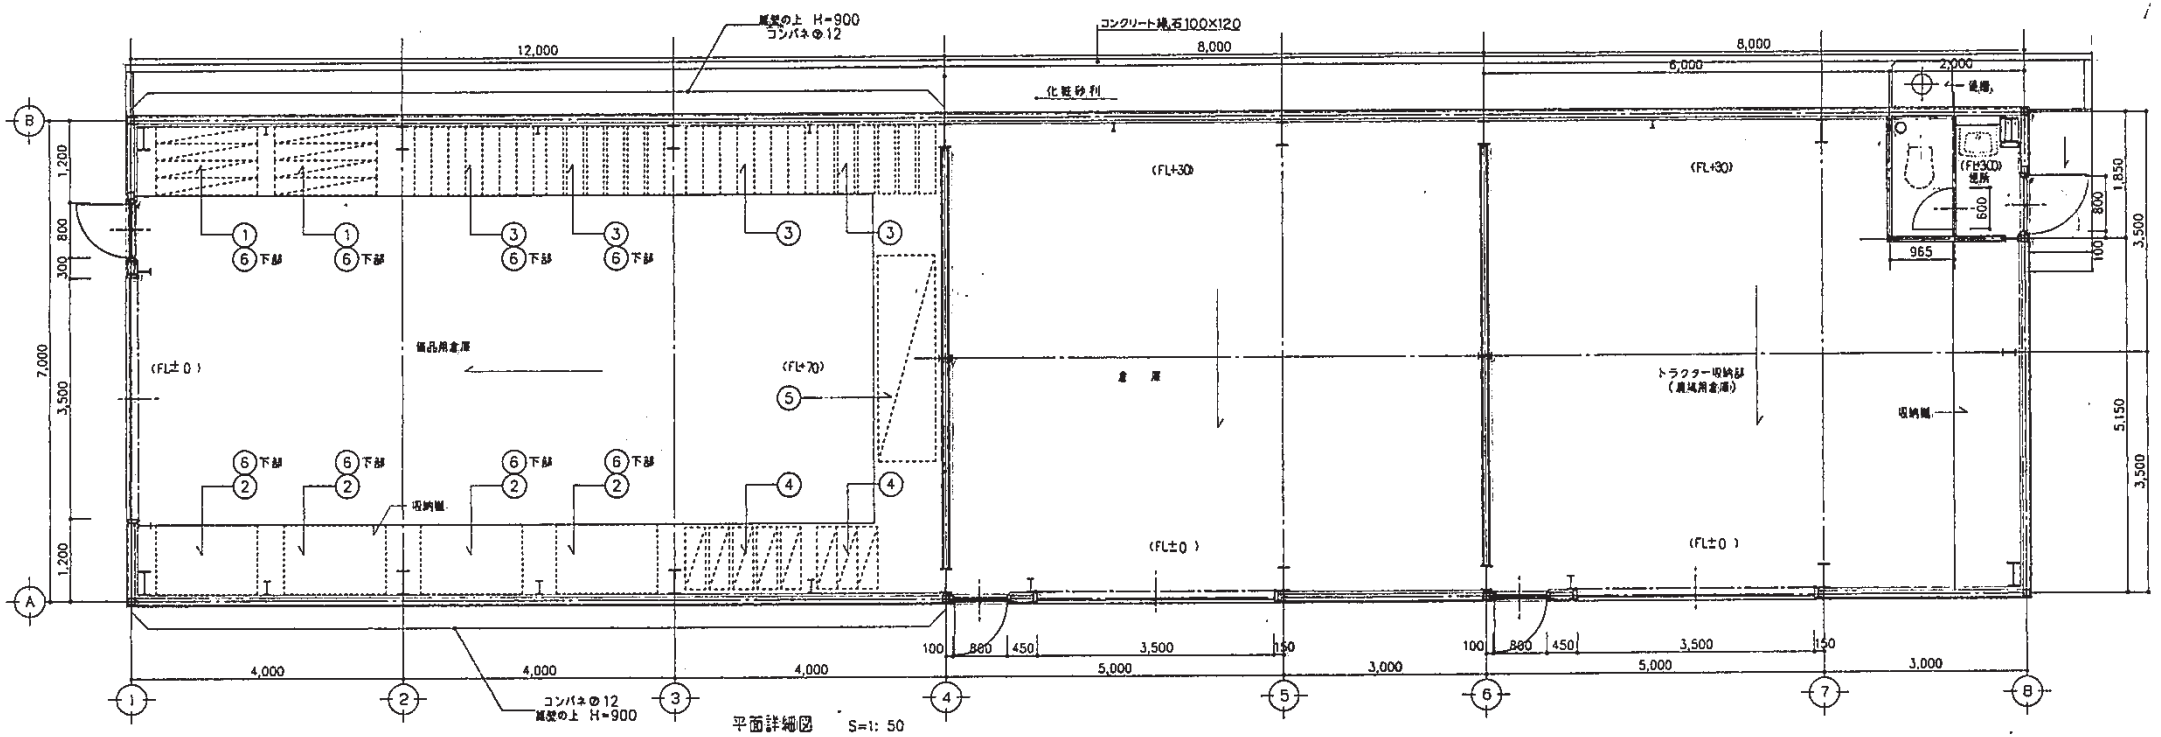

平面詳細図　S=1: 50