
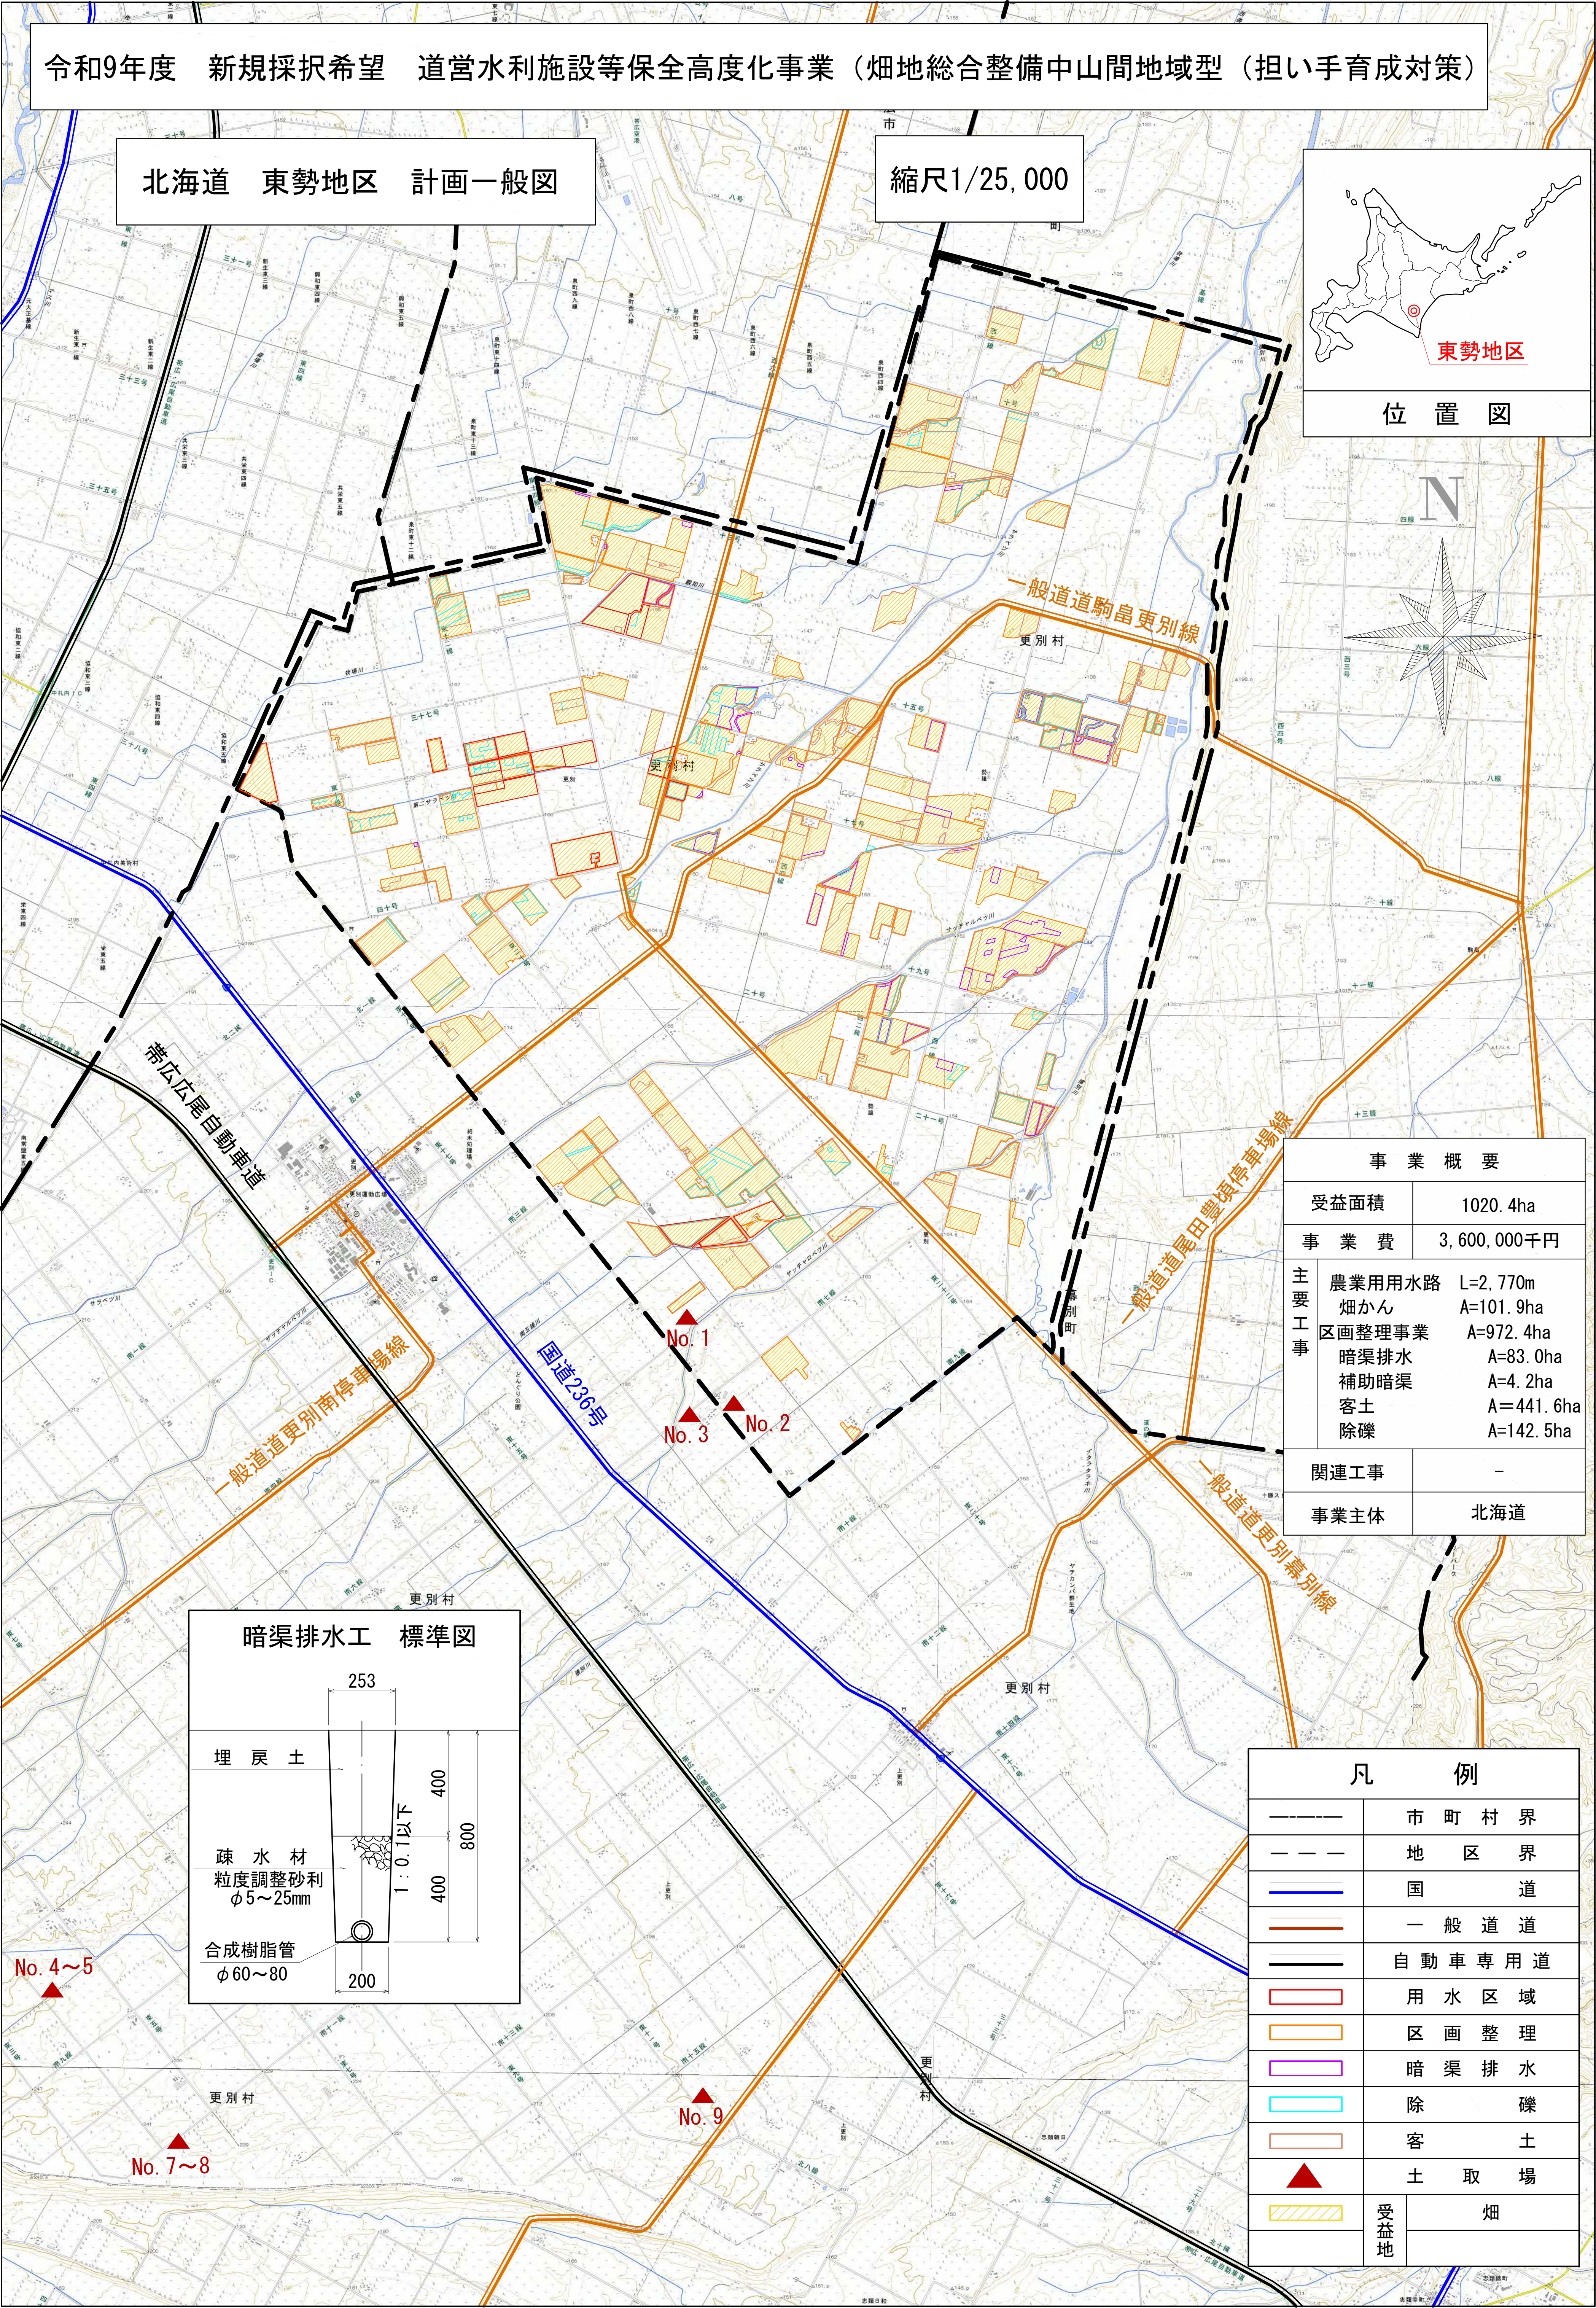



令和9年度 新規採択希望 道営水利施設等保全高度化事業（畑地総合整備中山間地域型（担い手育成対策））

北海道 東勢地区 計画一般図

縮尺1/25,000

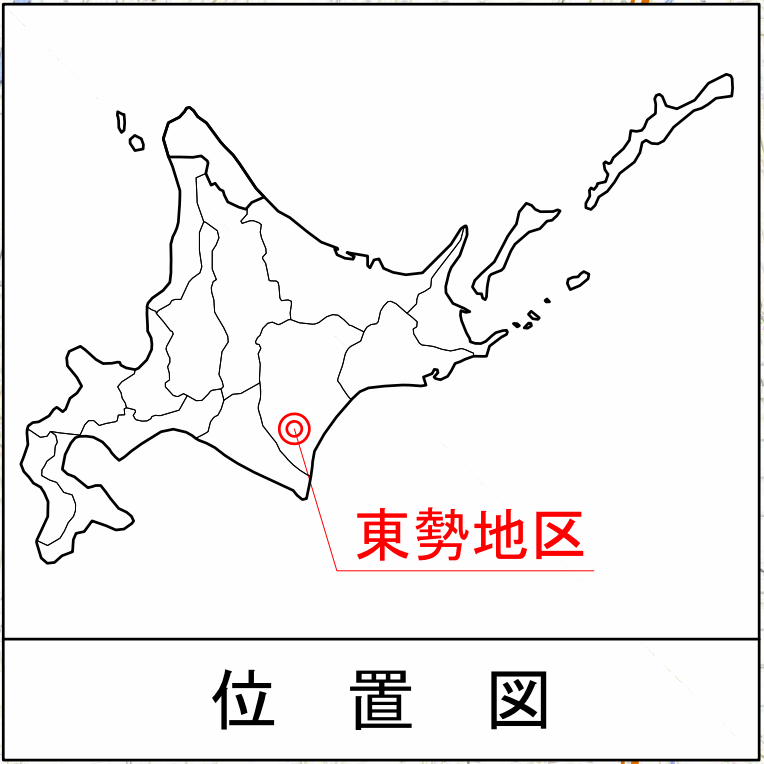

事業概要	
受益面積	1020.4ha
事業費	3,600,000千円
主要工事	農業用水路 L=2,770m
	畑かん A=101.9ha
	区画整理事業 A=972.4ha
	暗渠排水 A=83.0ha
	補助暗渠 A=4.2ha
	客土 A=441.6ha
関連工事	除礫 A=142.5ha
	関連工事 -
事業主体	北海道

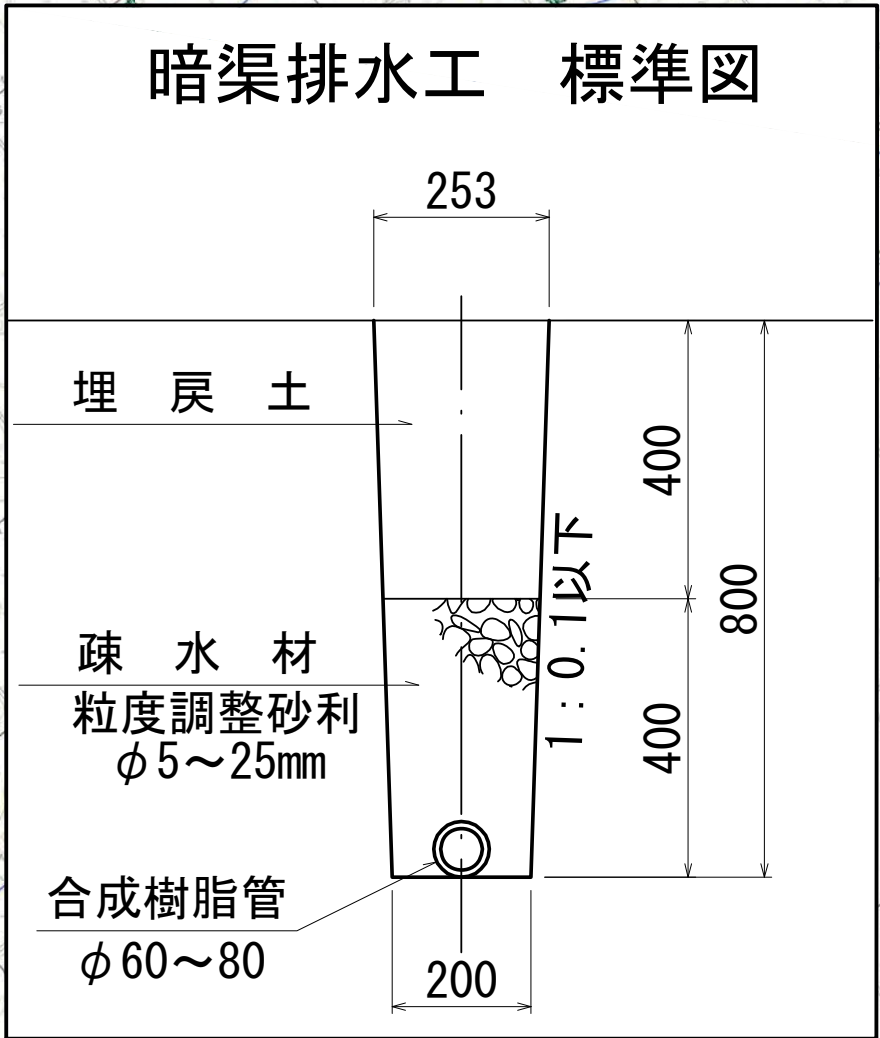

凡例	
———	市町村界
- - -	地区界
———	国道
———	一般道道
———	自動車専用道
□	用水区域
□	区画整理
□	暗渠排水
□	除礫
□	客土
▲	土取場
▨	受益地
	畑